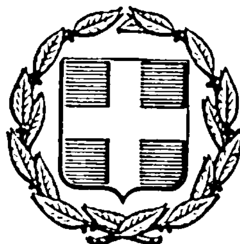


ΕΦΗΜΕΡΙΣ ΤΗΣ ΚΥΒΕΡΝΗΣΕΩΣ
ΤΗΣ ΕΛΛΗΝΙΚΗΣ ΔΗΜΟΚΡΑΤΙΑΣ

ΑΘΗΝΑ 31 ΔΕΚΕΜΒΡΙΟΥ 1985	ΤΕΥΧΟΣ ΤΕΤΑΡΤΟ	ΑΡΙΘΜΟΣ 799

ΠΕΡΙΕΧΟΜΕΝΑ

ΑΠΑΛΛΟΤΡΙΩΣΕΙΣ

ΑΠΟΦΑΣΕΙΣ

ΠΟΛΕΟΔΟΜΙΑ

ΑΠΟΦΑΣΕΙΣ

ΑΠΑΛΛΟΤΡΙΩΣΕΙΣ

ΑΠΟΦΑΣΕΙΣ

Αριθ. 2568 (1)

Κήρυξη αναδασωτέας έκτασης 1,278 στρεμμάτων, στη θέση Κατώνα της Κοινότητας Διασέλλων του Νομού Ηλείας.

Ο ΝΟΜΑΡΧΗΣ ΗΛΕΙΑΣ

Έχοντας υπόψη:

1. Τις διατάξεις για διοικητική αποκέντρωση.

2. Τις διατάξεις του άρθρου 117 παρ. 3 του Συντάγματος της Χώρας.

3. Τις διατάξεις του Νόμου 998/79 περί προστασίας των δασών κλπ. και ειδικότερα: α) του άρθρου 41 παρ. 1 β) του άρθρου 38 παρ. 1.

4. Τις διαταγές του Υπουργείου Γεωργίας: α) 160417/1180/8.7.80, β) 18247/3049/24.9.80 γ) 141823/24-2-1983.

5. Την 4510/5-11-1985 πρόταση του Δασαρχείου Ολυμπίας για κήρυξη, της δασεκτάσεως που αναφέρεται στο θέμα, ως αναδασωτέας, διότι η δασική βλάστηση που την κάλυπτε καταστράφηκε με εκχέρσωση από τον Θεοδ. Κ. Μαντά κάτοικο Διασσέλων και επιβάλλεται η, εκ νέου, δάσωσή της, αποφασίζουμε:

Κηρύσσουμε αναδασωτέα, με σκοπό την επαναδημιουργία, με φυσική αναγέννηση, της δασικής βλαστήσεως που εκχερσώθηκε από το Θεόδωρο Κ. Μαντά κάτοικο Διασέλλων τη δημόσια δασική έκταση, εμβαδό 1,278 στρεμμάτων, που βρίσκεται στη θέση Κατώνα της Κοινότητας Διασσέλλων και έχει ορια:

Ανατολικά: Με κοινοτικό δρόμο και δημόσιο δάσος.

Δυτικά: Με δημόσιο δάσος και χωράφι ιδίου.


Βόρεια: Με δημόσιο δάσος.


Νότια: Με κοινοτικό δρόμο και δημόσιο δάσος.

Όπως φαίνεται στο συνημμένο διάγραμμα που αποτελεί αναπόσπαστο μέρος της απόφασης αυτής.

Η απόφαση αυτή να δημοσιευθεί στην Εφημερίδα της Κυβερνήσεως και να κοινοποιηθεί με αποδεικτικό στον Θεοδ. Κ. Μαντά κάτοικο Διασέλλων.

Πύργος, 8 Νοεμβρίου 1985
Με εντολή Νομάρχη
Ο Διευθυντής Δασών
ΠΑΣΧΑΛΗΣ ΚΡΥΩΝΙΔΗΣ

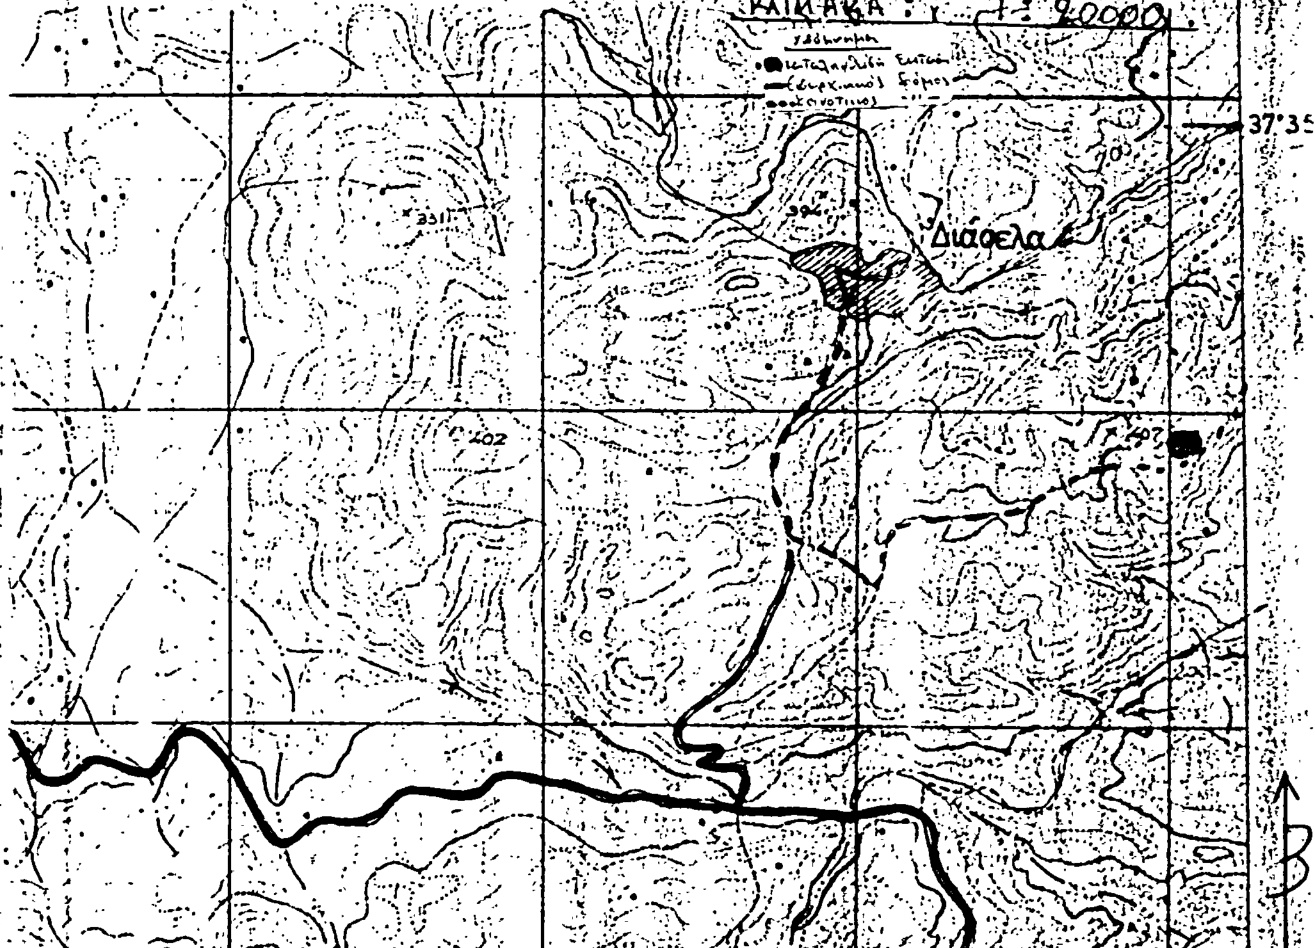
Σ 9
ΝΟΜΑΡΧΙΑ ΗΛΕΙΑΣ
Δ/ΝΣΗ ΔΑΣΩΝ
ΔΑΣΑΡΧΕΙΟ ΟΛΥΜΠΙΑΣ
ΑΠΟΣΠΑΣΜΑ ΧΑΡΤΟΥ
ΘΕΣΗ "ΚΑΤΩΝΑ"
ΚΛΙΜΑΚΑ 1:20000
Διάσελα
37°35

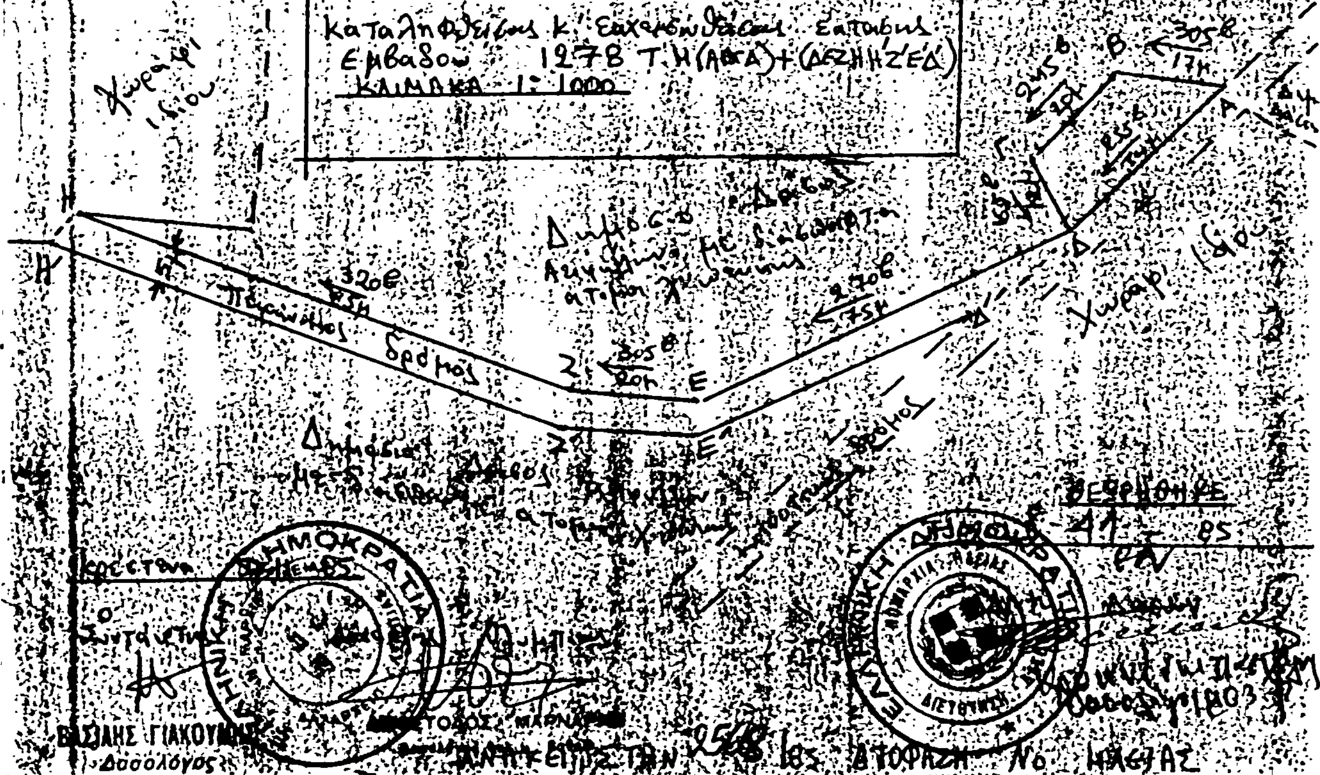
ΤΟΠΟΔΙΑΓΡΑΜΜΑ
ΚΛΙΜΑΚΑ 1:1000
Δημόσιο
Δημόσιο





Αριθ. 198120 (2)

Κήρυξη ως αναδασωτέας εκτάσεως 3 στρεμμάτων, στη θέση Σχουπιδότοπος της Κοινότητας Ν. Περάμου του Νομού Καβάλας.

Ο ΝΟΜΑΡΧΗΣ ΚΑΒΑΛΑΣ

Έχοντας υπόψη:

1. Τις περί διοικητικής αποκεντρώσεως διατάξεις.

2. Τις διατάξεις του Νόμου 998/1979 «περί προστασίας των δασών και των δασικών εν γένει εκτάσεων της «Χώρας» και συγκεκριμένα: α) του άρθρου 41 παρ.1 β) του άρθρου 38 παρ. 1.

3. Τις διαταγές του Υπουργείου Γεωργίας: α) 160417/1180/8-7-80 β) 182447/3049/24-9-80.

4.Την 205485/31-10-1985 πρόταση του Δασαρχείου Καβάλας περί κηρύξεως αναδασωτέας, της αναφερομένης στο θέμα εκτάσεως, αποφασίζουμε:

Κηρύσσουμε αναδασωτέα, με σκοπό την φυσική αποκατάσταση της δασικής βλάστησης που χάηκε, την κοινόχρηστη δασική έκταση τριών (3) στρεμμάτων που βρίσκεται στη θέση Σχουπιδότοπος της Κοινότητας.Ν. Περάμου και προσδιορίζεται από τα στοιχεία Α, Β, Γ, Α όπως φαίνονται στο συνημμένο διάγραμμα το οποίο αποτελεί αναπόσπαστο μέρος της αποφάσεως αυτής και έχει όρια:

Ανατολικά: κοινόχρηστη έκταση.

Δυτικά: κοινόχρηστη έκταση.

Βόρεια: κοινόχρηστη έκταση.

Νότια: κοινόχρηστη έκταση.

Η απόφαση αυτή να δημοσιευθεί στην Εφημερίδα της Κυβερνήσεως.

Καβάλα, 4 Νοεμβρίου 1985

Ο Νομάρχης

ΓΙΑΝΝΗΣ ΜΠΕΛΤΣΙΟΣ


ΤΟΠΟΓΡΑΦΙΚΟ ΔΙΑΓΡΑΜΜΑ

ΤΗΣ ΕΚΤΑΣΕΩΣ 3στρ ΠΟΥ ΠΡΟΤΕΙΝΕΤΑΙ ΝΑ ΚΗΡΥΧΘΕΙ ΑΝΑΔΑΣΩΤΕΑ

ΣΤΗ ΘΕΣΗ: ΣΚΟΥΠΙΔΟΤΟΠΟΣ

ΚΟΙΝΟΤ. Ν.ΠΕΡΑΜΟΣ Ν.ΚΑΒΑΛΑΣ

	∧	μ
Α-Β	135	200
Β-Γ	322	158
Γ-Α	372	56

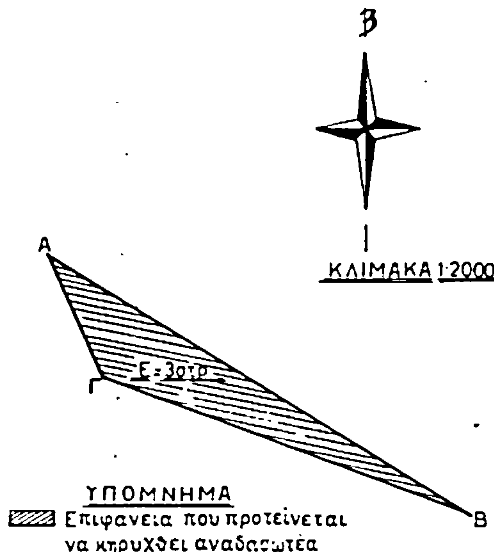

Ανηκει στην ..... αποφαση του Νομαρχου Καβαλας



Καβαλα ... 1985
Ο ΔΑΣΑΡΧΗΣ ΚΑΒΑΛΑΣ

ΠΛΟΥΤ. ΜΑΝΤΟΣ

ΘΕΩΡΗΘΗΚΕ
Καβαλα ... 1985
Ο ΝΟΜΑΡΧΗΣ ΚΑΒΑΛΑΣ

ΓΙΑΝ. ΜΠΕΛΤΣΙΟΣ

Αριθ. 2430 (3)

Κήρυξη αναδασωτέας έκτασης 206 στρεμμάτων στη θέση «Φτελιά» περιοχής Κοινότητας Μηλεών, Ν. Μαγνησίας.

Ο ΔΙΕΥΘΥΝΤΗΣ ΔΑΣΩΝ Ν. ΜΑΓΝΗΣΙΑΣ

Έχοντας υπόψη:

1. Τις διατάξεις για διοικητική αποκέντρωση.
2. Τις διατάξεις του άρθρου 117 παρ. 3 του Συντάγματος.
3. Τις διατάξεις του Ν. 998/79 «περί προστασίας των δασών κλπ.» και ειδικότερα: α) του άρθρου 41 παρ. 1 β) του άρθρου 38 παρ. 1.
4. Τις διαταγές του Υπουργείου Γεωργίας: α) 160417/1180/8.7.80 β) 182447/3049/24.9.80.
5. Την 6559/6.11.1985 αναφορά του Δασαρχείου Βόλου, με την οποία προτείνεται η κήρυξη της αναφερομένης στο θέμα έκτασης που αποτεφρώθηκε ως αναδασωτέας.
6. Την Δ. 220/1981 απόφαση Νομάρχη Μαγνησίας, με την οποία μας ανέθεσε την εξουσία να υπογράφουμε τις αποφάσεις κηρύξεως των εκτάσεων ως αναδασωτέων, αποφασίζουμε:


Κηρύσσουμε αναδασωτέα. με σκοπό την διατήρηση του χαρακτήρα της ως δασικής έκτασης και την αποκατάσταση με φυσική αναγέννηση της βλάστησης που αποτεφρώθηκε την Κοινοτική έκταση, εμβαδού διακοσίων έξ στρεμμάτων (206) που βρίσκεται στη θέση «Φτελιά» περιοχής Κοινότητας Μηλεών προσδιορίζεται από τα στοιχεία Α, Β, Γ, Δ, Α, και έχει όρια:

Ανατολικά: Δάσος Μηλεών.
Δυτικά: Δάσος Μηλεών.
Βόρεια: Δάσος Μηλεών.
Νότια: Δάσος Μηλεών.

Όπως φαίνεται στο συνημμένο διάγραμμα που αποτελεί αναπόσπαστο μέρος της απόφασης αυτής.

Η απόφαση αυτή να δημοσιευθεί στην Εφημερίδα της Κυβερνήσεως.

Βόλος, 7 Νοεμβρίου 1985
Εντολή Νομάρχη
Ο Διευθυντής Δασών
ΧΡ. ΒΑΒΙΤΣΑΣ

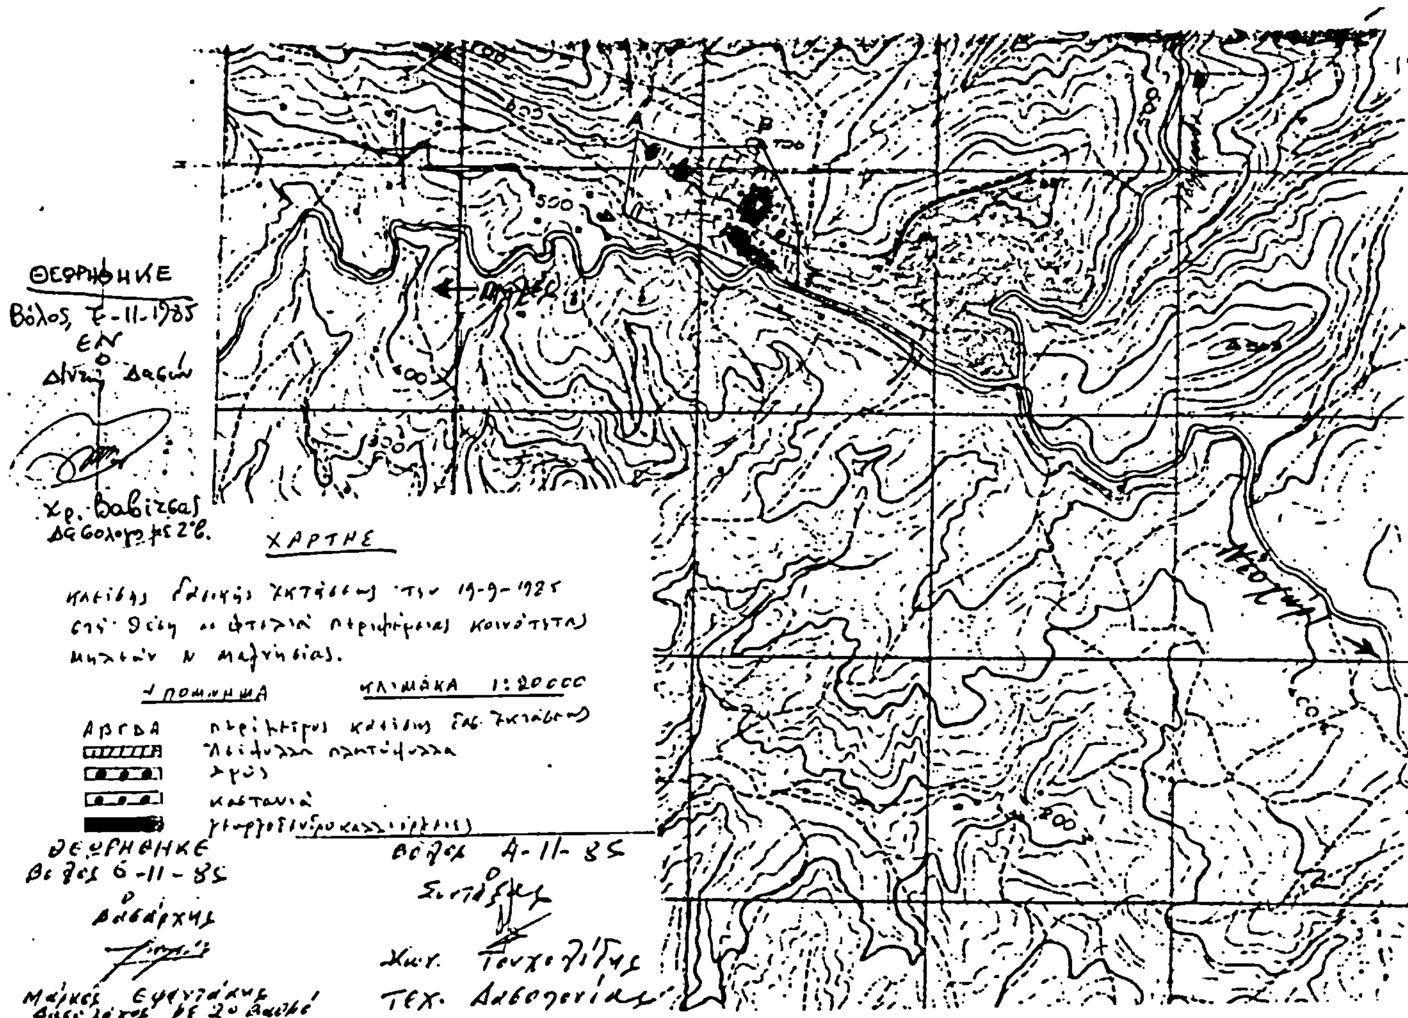

Αριθ. Δ. 2871 (4)

Κήρυξη αναδασωτέων εκτάσεων 220 στρεμμάτων στις θέσεις «Μουσίτσα» και «Αρναούτη» Κοινότητας Ευζώνων.

Ο ΝΟΜΑΡΧΗΣ ΚΙΛΚΙΣ

Έχοντας υπόψη:

1. Τις διατάξεις για διοικητική αποκέντρωση.
2. Τις διατάξεις του άρθρου 117 παρ. 3 του Συντάγματος της Χώρας.
3. Τις διατάξεις του Ν. 998/1979 «περί προστασίας δασών κ.λ.π. και ειδικότερα: α) του άρθρου 38 παρ. 1, 2 και 3 β) του άρθρου 41 παρ. 1 και 2.
4. Την αριθ. 160417/1180/8.7.1980 διαταγή του Υπουργείου Γεωργίας.
5. Την αριθ. 1461/31.10.1985 αναφορά του Δασαρχείου Κιλκίς.
6. Την προφορική εισήγηση του Διευθυντού δασών Κιλκίς αποφασίζουμε:

Κηρύσσουμε αναδασωτέα, με σκοπό την προστασία της υπάρχουσας δασικής βλάστησης που προήλθε από φυσική αναγέννηση, καθώς και της τεχνητής φύτευσης με σκοπό τη δημιουργία οικονομικού και αισθητικού δάσους που θα συμβάλλουν στον εξωραϊσμό του γυμνού τοπίου και θα καλύψουν σε αναψυχή και πράσινο τις ανάγκες των κατοίκων της Κοινότητας Ευζώνων, την κοινοτική εποικιστικής μορφής έκταση εμβαδού 220 στρεμμάτων, στις θέσεις «ΜΟΥΣΙΤΣΑ» και «ΑΡΝΑΟΥΤΗ» της αυτής Κοινότητας, που προσδιορίζονται στο συνημμένο τοπογραφικό διάγραμμα το οποίο αποτελεί αναπόσπαστο μέρος της απόφασής μας αυτής κλίμακας 1:5.000, οριογραμμής και συνόρων ως κατωτέρω:

Α' θέση ΜΟΥΣΙΤΣΑ

Προσδιορίζεται από τα στοιχεία (κληροτεμάχια), όπως φαίνονται στο χάρτη έχει έκταση 72,50 στρεμμάτων και σύνορα:

Βόρεια: Με Εθνικό και Αγροτικό δρόμο.
Νότια: Με καλλιεργούμενους αγρούς και χορτολιβαδικήέκταση.
Ανατολικά: Με Εθνικό δρόμο και αγρό καλλιεργούμενο.
Δυτικά: Με αγροτικό δρόμο.

Β' θέση ΑΡΝΑΟΥΤΗ

Προσδιορίζεται απότα στοιχεία (κληροτεμάχια), όπως φαίνονται στο χάρτη, έχει έκταση 147,50 στρεμμάτων και σύνορα:

Βόρεια: Με καλλιεργούμενους αγρούς και ρέμα.
Νότια: Με καλλιεργούμενους αγρούς.
Ανατολικά: Με καλλιεργούμενους αγρούς.
Δυτικά: Με Εθνικό δρόμο.


Η απόφαση μας αυτή να δημοσιευθεί στην Εφημερίδα της Κυβερνήσεως.

Κιλκίς, 19 Νοεμβρίου 1985

Ο Νομάρχης
ΙΩΑΝΝΗΣ ΑΓΓΕΛΟΠΟΥΛΟΣ

ΑΠΟΣΠΑΣΜΑ

Τοπογραφικού Διαγράμματος Αγροκτήματος ΕΥΖΩΝΩΝ - ΚΙΛΚΙΣ
ΚΛΙΜΑΚΑ 1:5.000

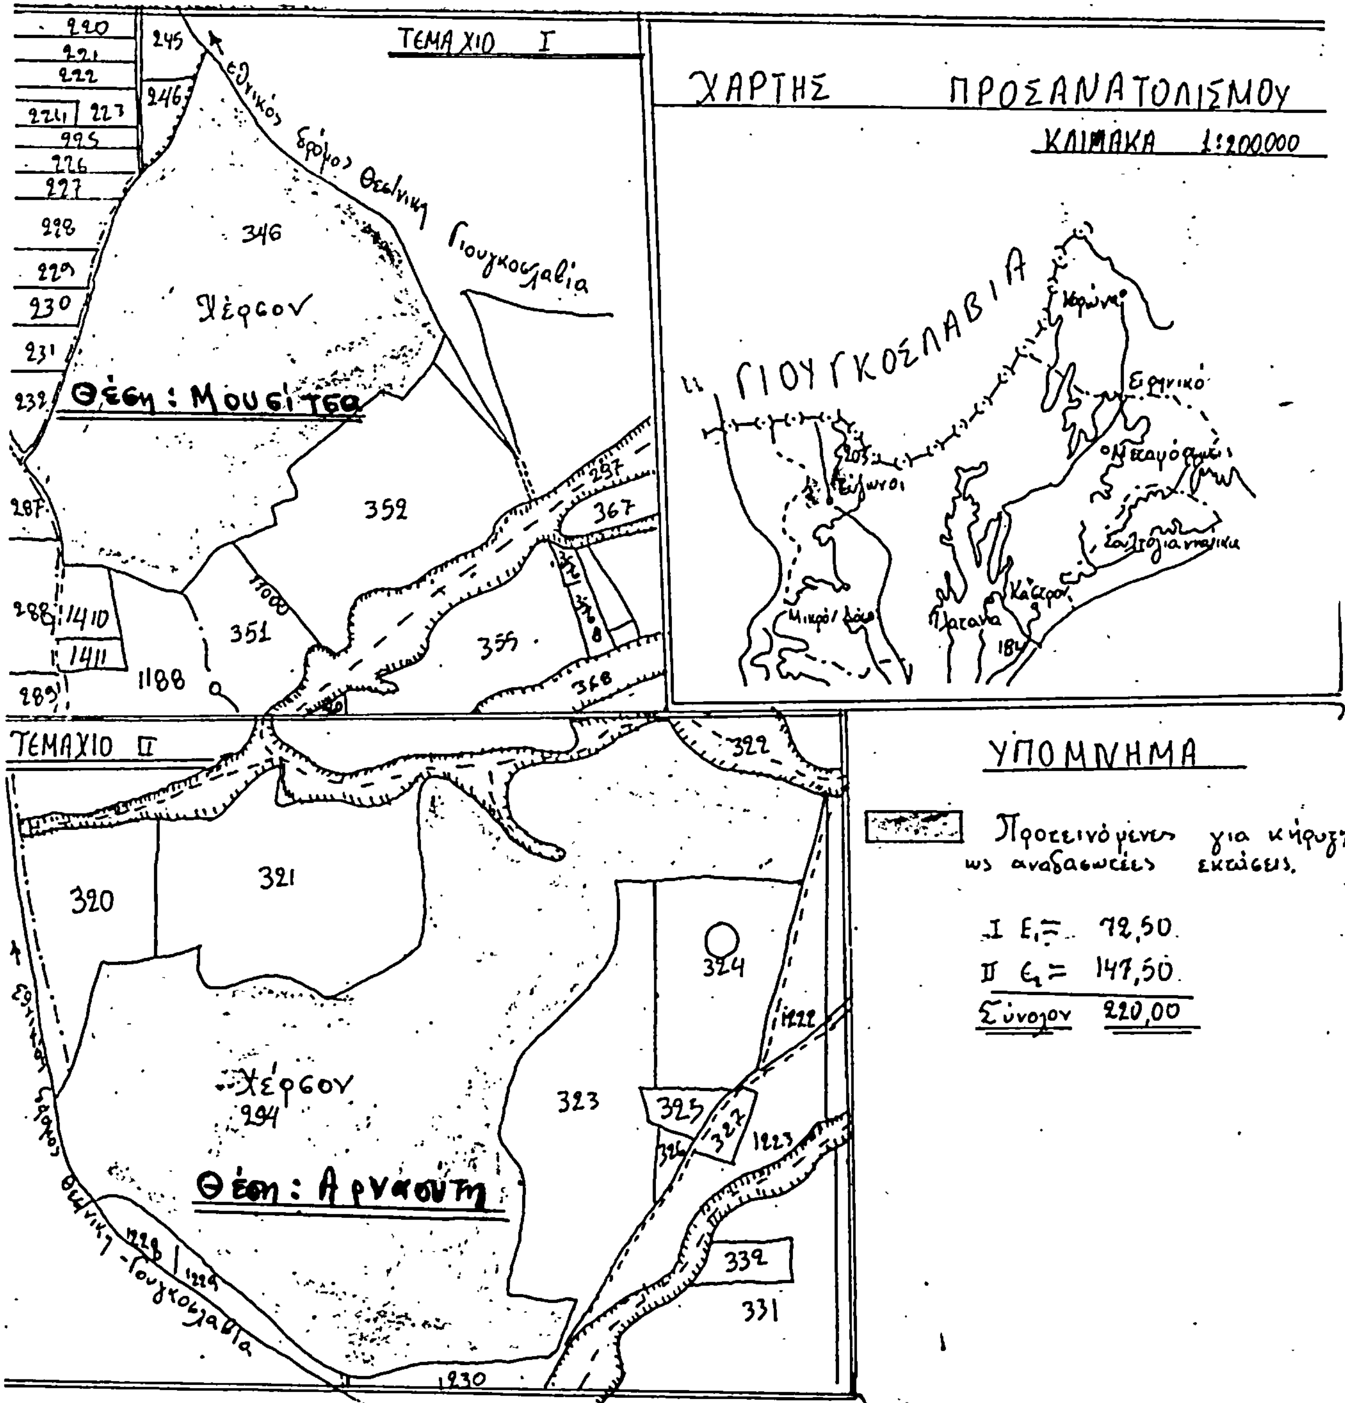

ΘΕΩΡΗΘΗΚΕ
19/11/1985
Ο ΝΟΜΑΡΧΗΣ
Ι. ΑΓΓΕΛΟΠΟΥΛΟΣ

Κιλκίς τη 30/10/1985
Ο Δασάρχης Κιλκίς
Θ. Αΐδος
Δασολόγος 4ου βαθμού

Ο Συντάκτης
Ν. Κωνσταντόπουλος
Δασολόγος 4ου βαθμού

ΠΟΛΕΟΔΟΜΙΑ

ΑΠΟΦΑΣΕΙΣ

Αριθ. οικ. 24482/177 (5)

Τροποποίηση του ρυμοτομικού σχεδίου Ραφήνας στο Ο.Τ. 141Α.

Ο ΝΟΜΑΡΧΗΣ ΔΙΑΜΕΡΙΣΜΑΤΟΣ ΑΝΑΤ. ΑΤΤΙΚΗΣ

Έχοντας υπόψη:

1) Τις διατάξεις του Ν.Δ/τος της 17.7.1923 «περι σχεδίων πόλεων κλπ» όπως μεταγενέστερα τροποποιήθηκαν και συμπληρώθηκαν και ειδικότερα τα άρθρα 3 και 70.

2) Τις διατάξεις του Ν.947/1979 «περί οικιστικών περιοχών (ΦΕΚ 169/Α) και ειδικότερα το άρθρο 62 παρ. 1.

3) Τις διατάξεις του Ν. 3200/1955 «περί διοικητικής αποκέντρωσης» (ΦΕΚ 97/Α).

4) Τις διατάξεις του άρθρου 1 του ΑΝ.314/68 «περί παροχής εις τον Υπουργόν Βορείου Ελλάδος και Νομάρχας αρμοδιότητας επί θεμάτων εγκρίσεως επεκτάσεως ή τροποποιήσεως σχεδίων πόλεων και κωμών» (ΦΕΚ 47/Α) όπως αντικαταστάθηκε με το ΝΔ. 1018/1971 (ΦΕΚ 220/Α) και συμπληρώθηκε με την παράγραφο 2 του άρθρου 33 του Ν. 1337/1983 «περί επεκτάσεως των πολεοδομικών σχεδίων, οικιστική ανάπτυξη και σχετικές ρυθμίσεις (ΦΕΚ 33/Α).

5) Τις διατάξεις του από 9.11.1983 υπ' αριθ. 443 Π. Δ/γμα «Μεταβίβαση αρμοδιότητας στους Νομάρχες έγκρισης τροποποιήσεων ρυμοτομικών σχεδίων και επιβολής προκηπίων (ΦΕΚ 165/Α)

6) Τις υπ' αριθμ. 36/81, 49/81, 31/85 πράξεις του Δημοτικού Συμβουλίου. Ραφήνας.

7) Την πράξη 15/25 της συνεδρίας 25/11.7.1985 για το υπόψη θέμα του Νομαρχιακού Συμβουλίου Χωροταξίας, Οικισμού και Περιβάλλοντος Διαμερίσματος Ανατολικής Αττικής, αποφασίζουμε:

Άρθρο 1.

Εγκρίνεται η τροποποίηση του ρυμοτομικού σχεδίου Ραφήνας στο Ο.Τ.141Α για την μετατόπιση των ρυμοτομικών και οικοδομικών γραμμών, προς την οδό Φλέμιγκ όπως φαίνεται στο σχέδιο σε κλίμακα 1/500 που συνοδεύει την παρούσα απόφαση και που αντίτυπό του δημοσιεύεται συνοπτικά με την παρούσα.

Άρθρο 2.

Καταργείται και επιβάλλεται προκήπιο πλάτους 4μ στα οικόπεδα του Ο.Τ. 141Α που έχουν πρόσωπο στην οδό Φλέμιγκ όπως φαίνεται στο ίδιο ως ανω τοπογραφικό διάγραμμα.

Η ισχύς της παρούσας αρχίζει από την ημέρα δημοσιεύσεως της στην Εφημερίδα της Κυβερνήσεως.

Αγία Παρασκευή, 7 Νοεμβρίου 1985

Ο Νομάρχης
Θ. ΧΑΛΑΤΣΗΣ

ΚΛΙΜΑΞ 1:500

Ο.Τ. 141Α